
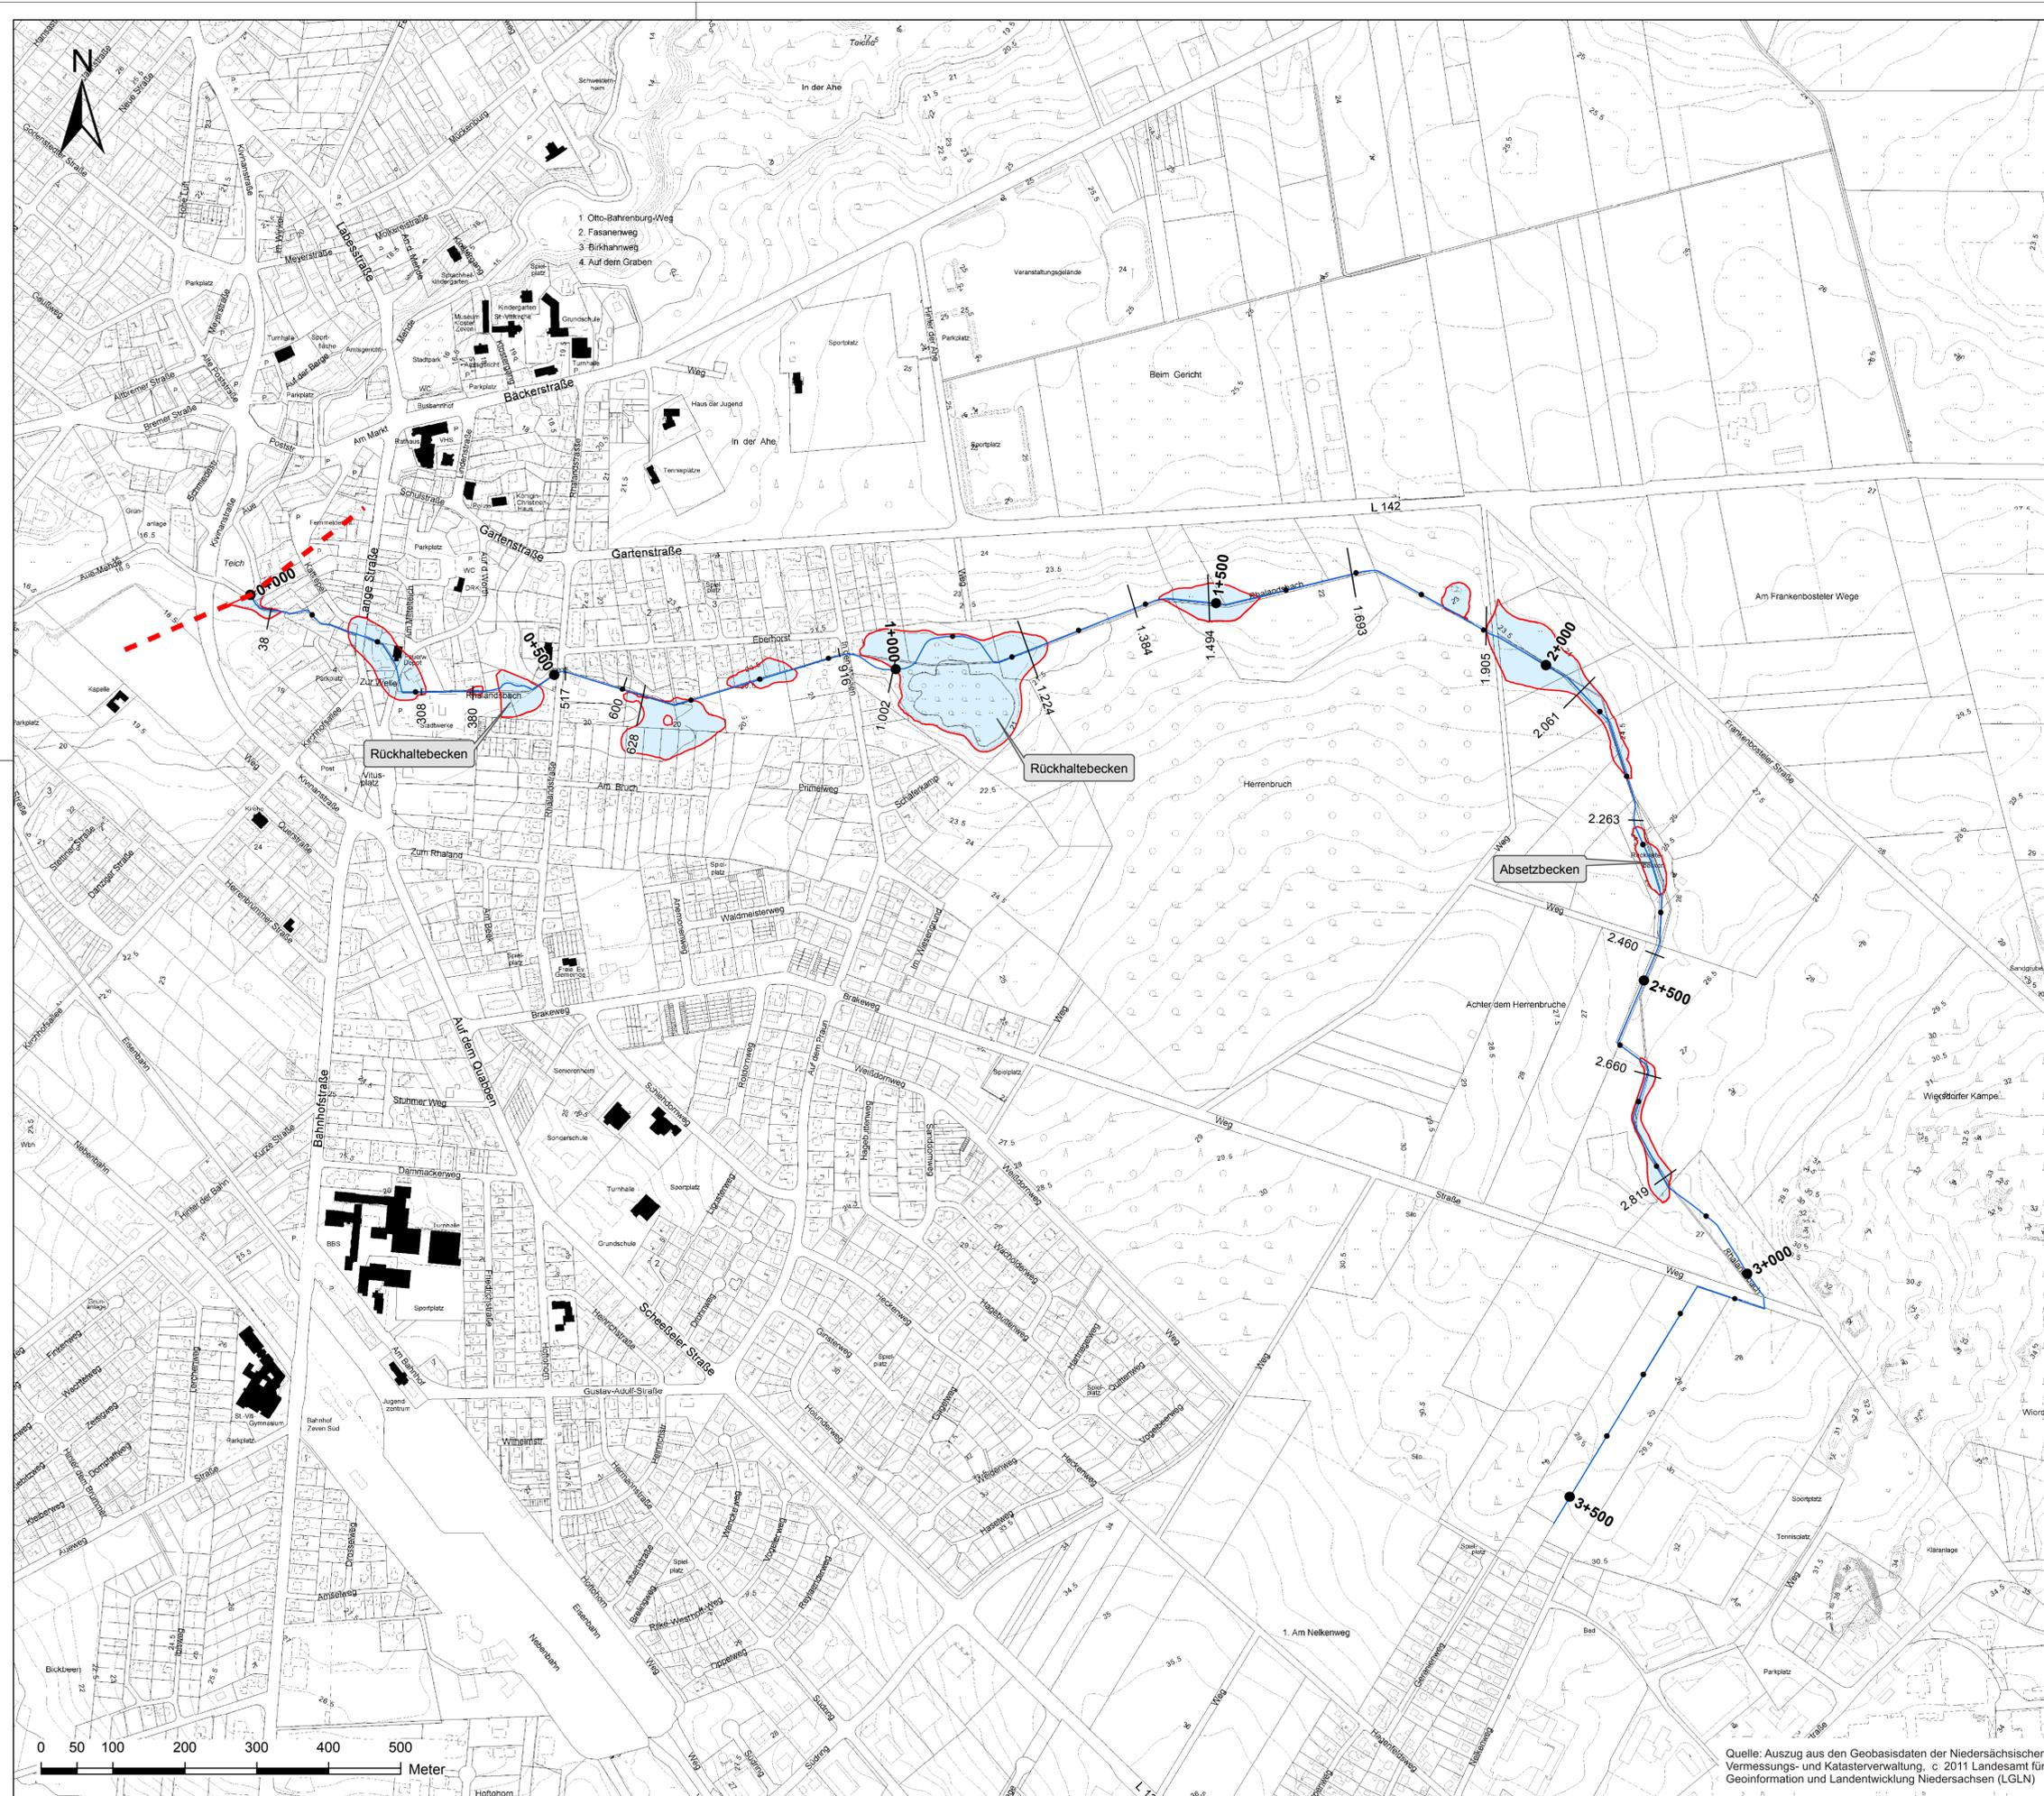


Übersichtskarte des Blattschnittes für das Überschwemmungsgebiet des Rhalandsbaches km 0+000 bis km 2+820

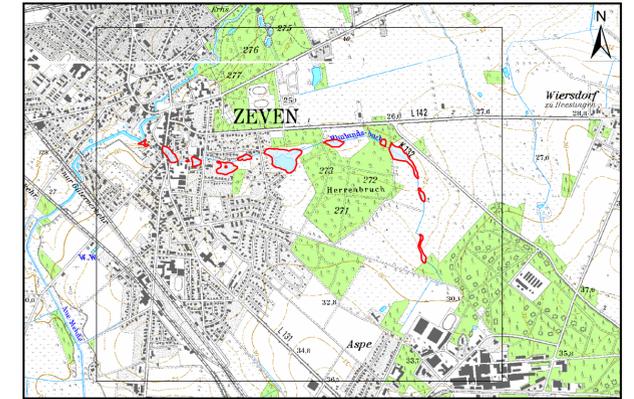

Legende

- ermitteltes Überschwemmungsgebiet bei HQ100
- Betrachtungsgrenze
- Gewässerprofil mit Station

Anlage:	Blatt-Nr.:
Anlage zur Überschwemmungsgebietsverordnung für den Rhalandsbach des Landkreises Rotenburg (Wümme)	
vom:	Aktenzeichen: 66.6631.10.12

Datum	Änderung	gez.:	gepr.:

Niedersächsischer Landesbetrieb für Wasserwirtschaft, Küsten- und Naturschutz
- Betriebsstelle Stade -

Ermittlung des Überschwemmungsgebietes des Rhalandsbaches von km 0+000 bis km 2+820

Lageplan Überschwemmungsgebiet Rhalandsbach	Maßstab: 1 : 5.000 Anlage: 2 Blatt:
---	---

INGENIEUR-DIENST-NORD Dr. Lange - Dr. Anselm GmbH	gez.:	Datum
	gepr.:	Mz. 2011
Planungsbüro für Wasserwirtschaft, Straßen-, Landschafts-, Bauplanung, Ingenieurbau Industriestraße 32 28876 Oyten Tel 04207 6680-0 Fax 04207 6680-77 info@idn-consult.de www.idn-consult.de	Meyer	Datum
	Projekt-Nr.:	Mz. 2011
Oyten, den 4. März 2011	gez. J. Anselm	5018 A

Quelle: Auszug aus den Geobasisdaten der Niedersächsischen Vermessungs- und Katasterverwaltung, © 2011 Landesamt für Geoinformation und Landentwicklung Niedersachsen (LGLN)